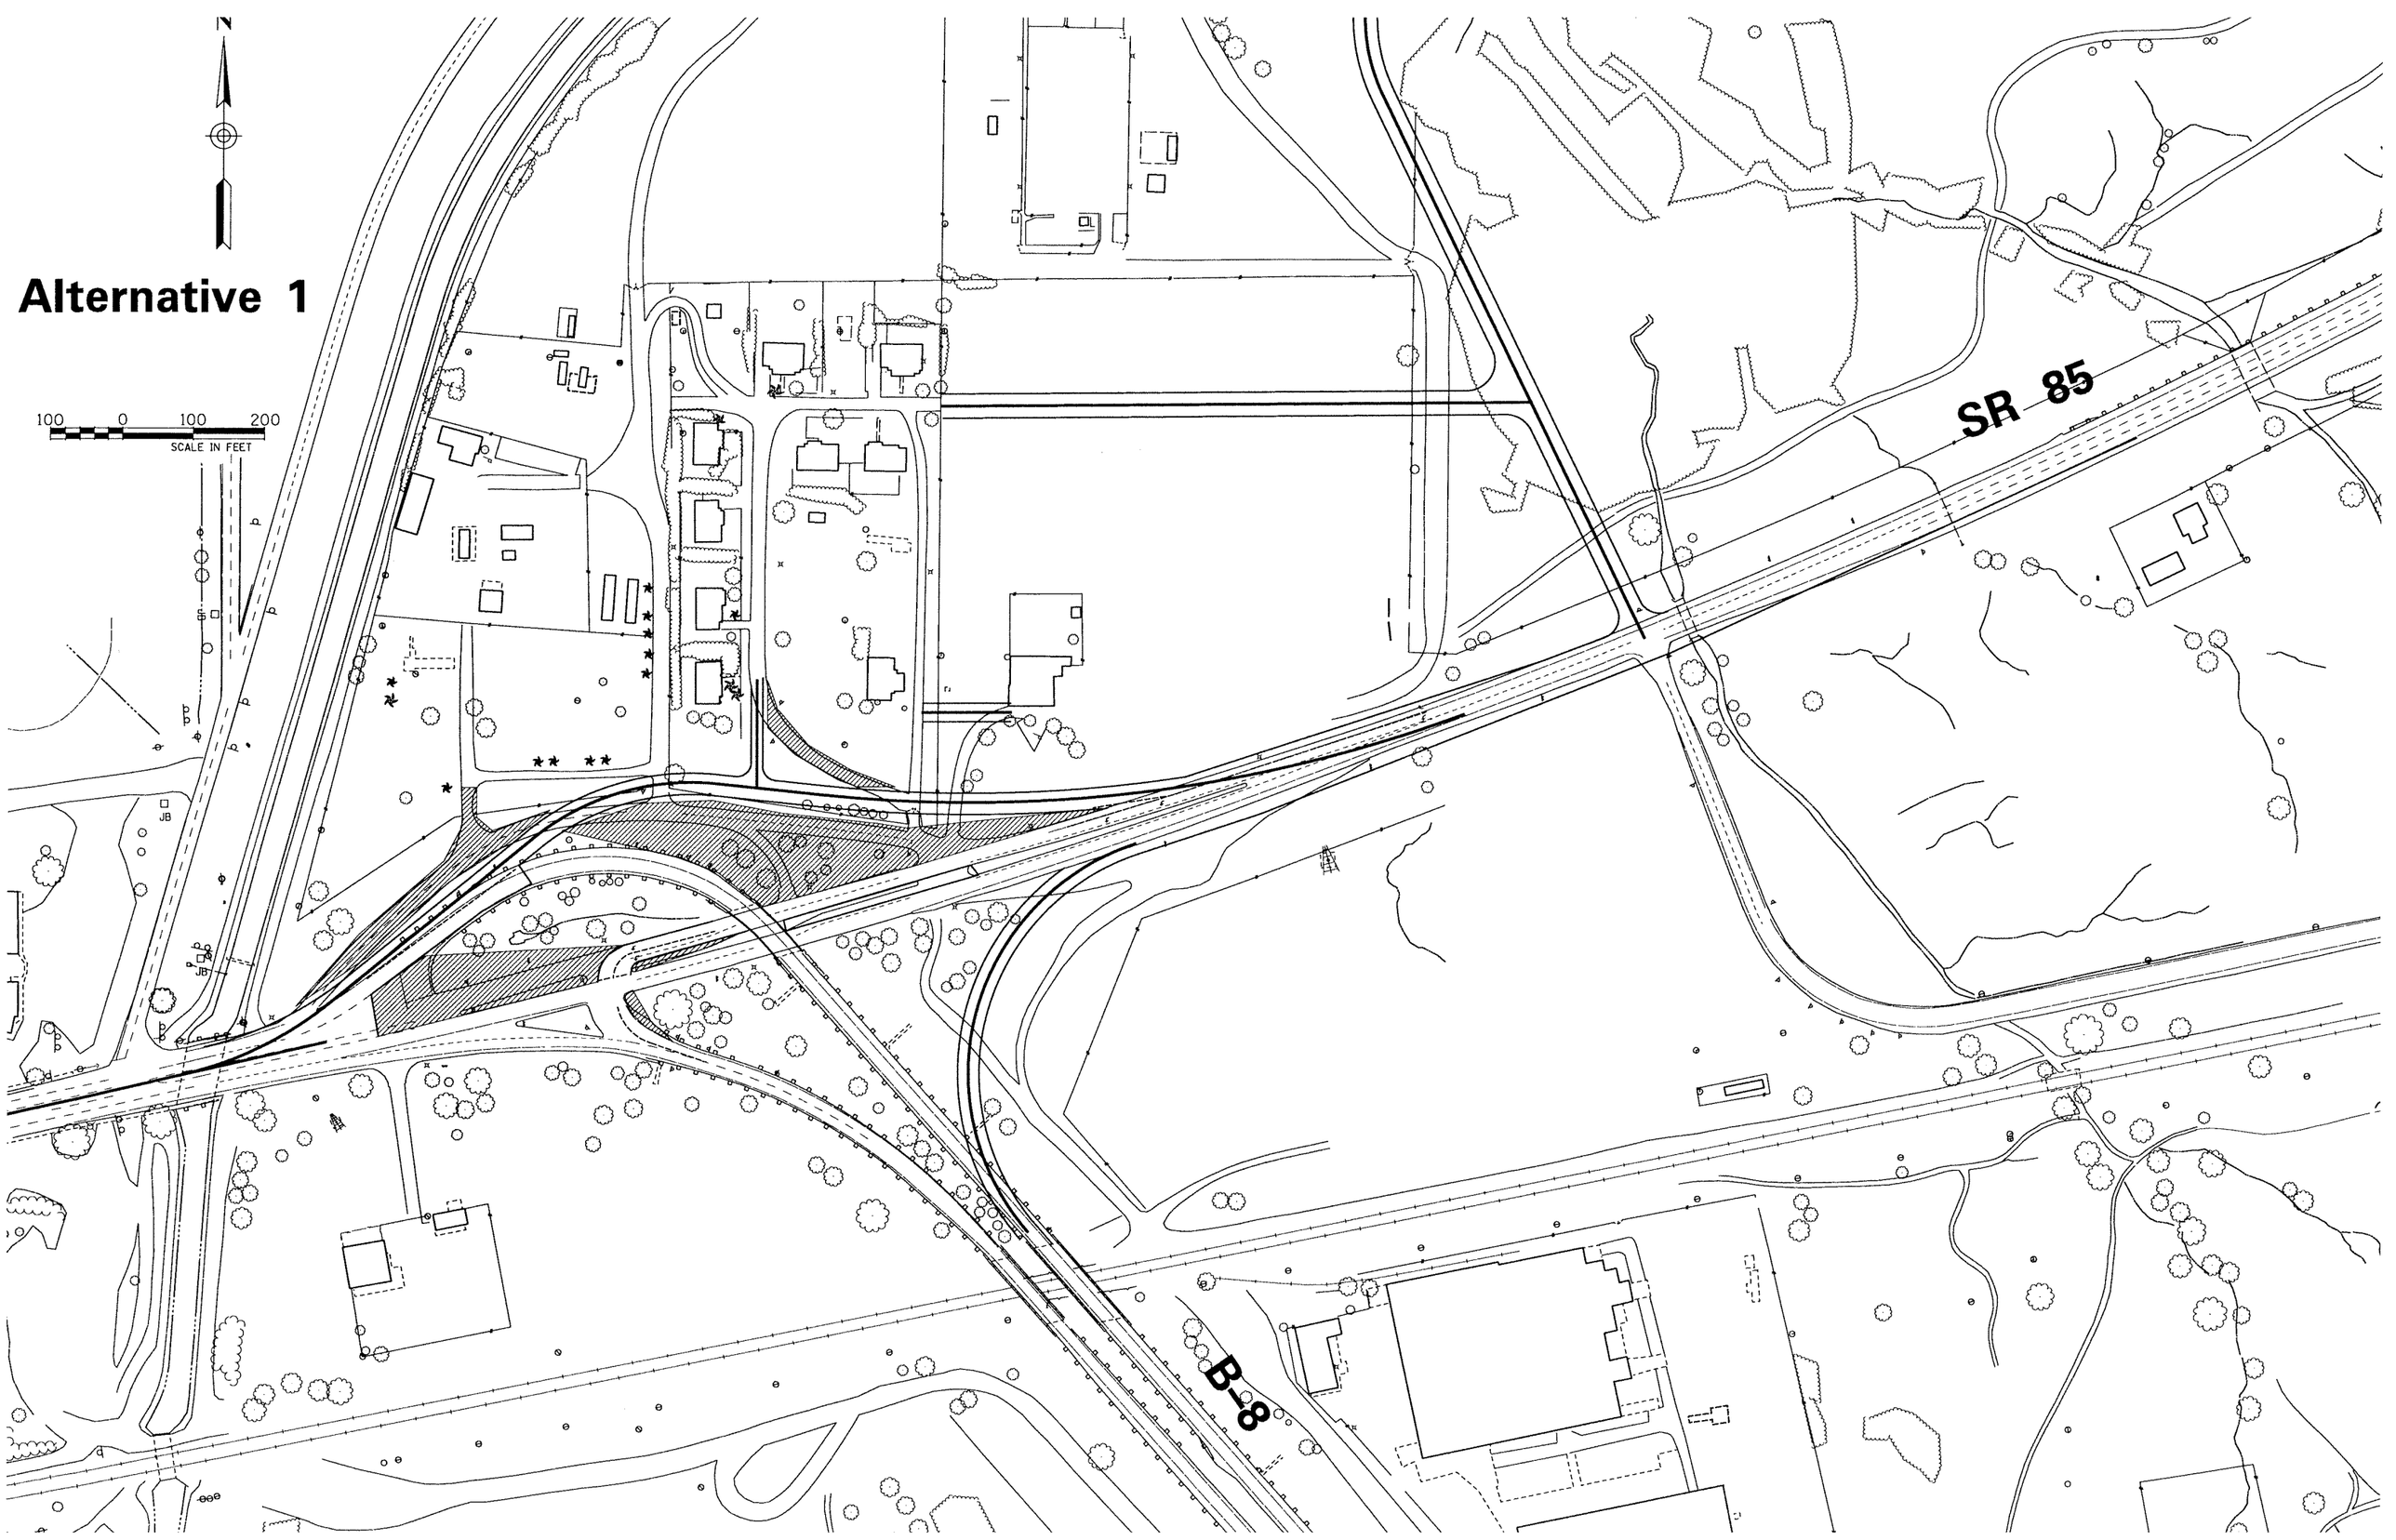
N
Alternative 1
100 0 100 200
SCALE IN FEET
SR 85
B-8
JB
JB